



ΚΑΤΑΣΚΕΥΑΣΤΙΚΗ ΛΕΠΤΟΜΕΡΕΙΑ
ΚΛΙΜΑΚΑ 1:10

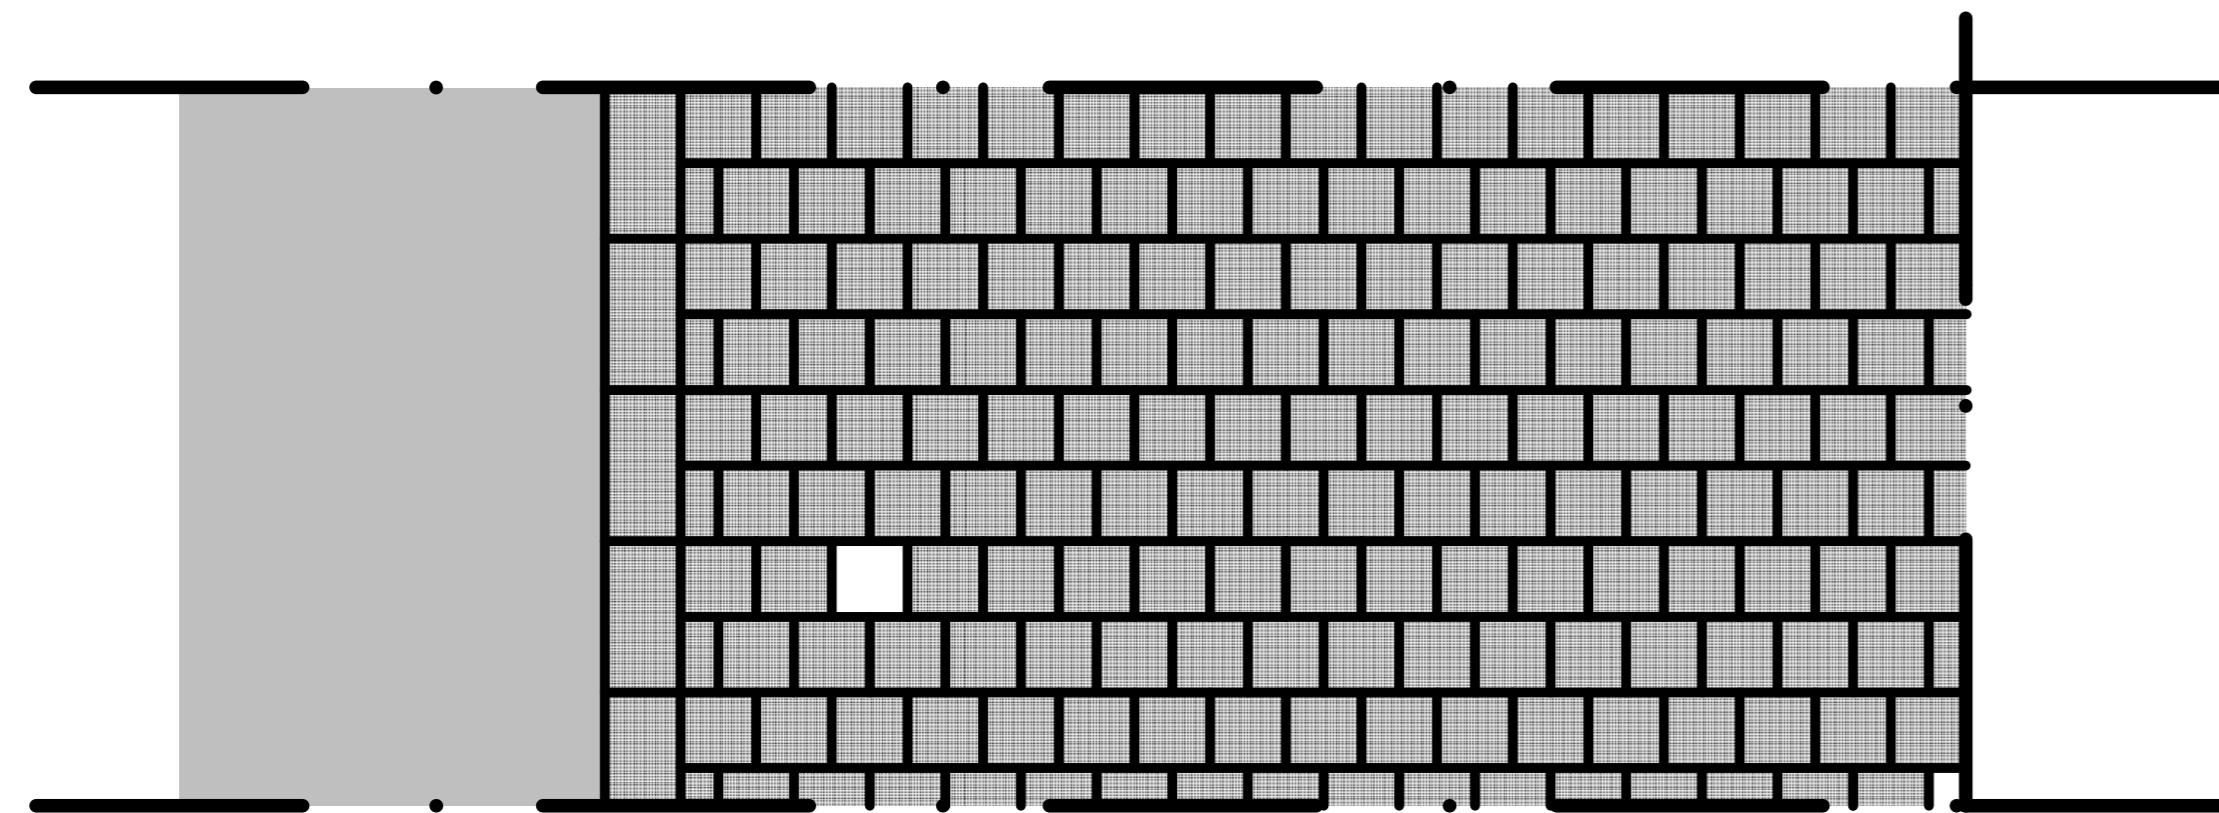

ΛΕΠΤΟΜΕΡΕΙΑ ΠΛΑΚΟΣΤΡΩΣΗΣ ΚΑΤΟΨΗ
ΚΛΙΜΑΚΑ 1:10

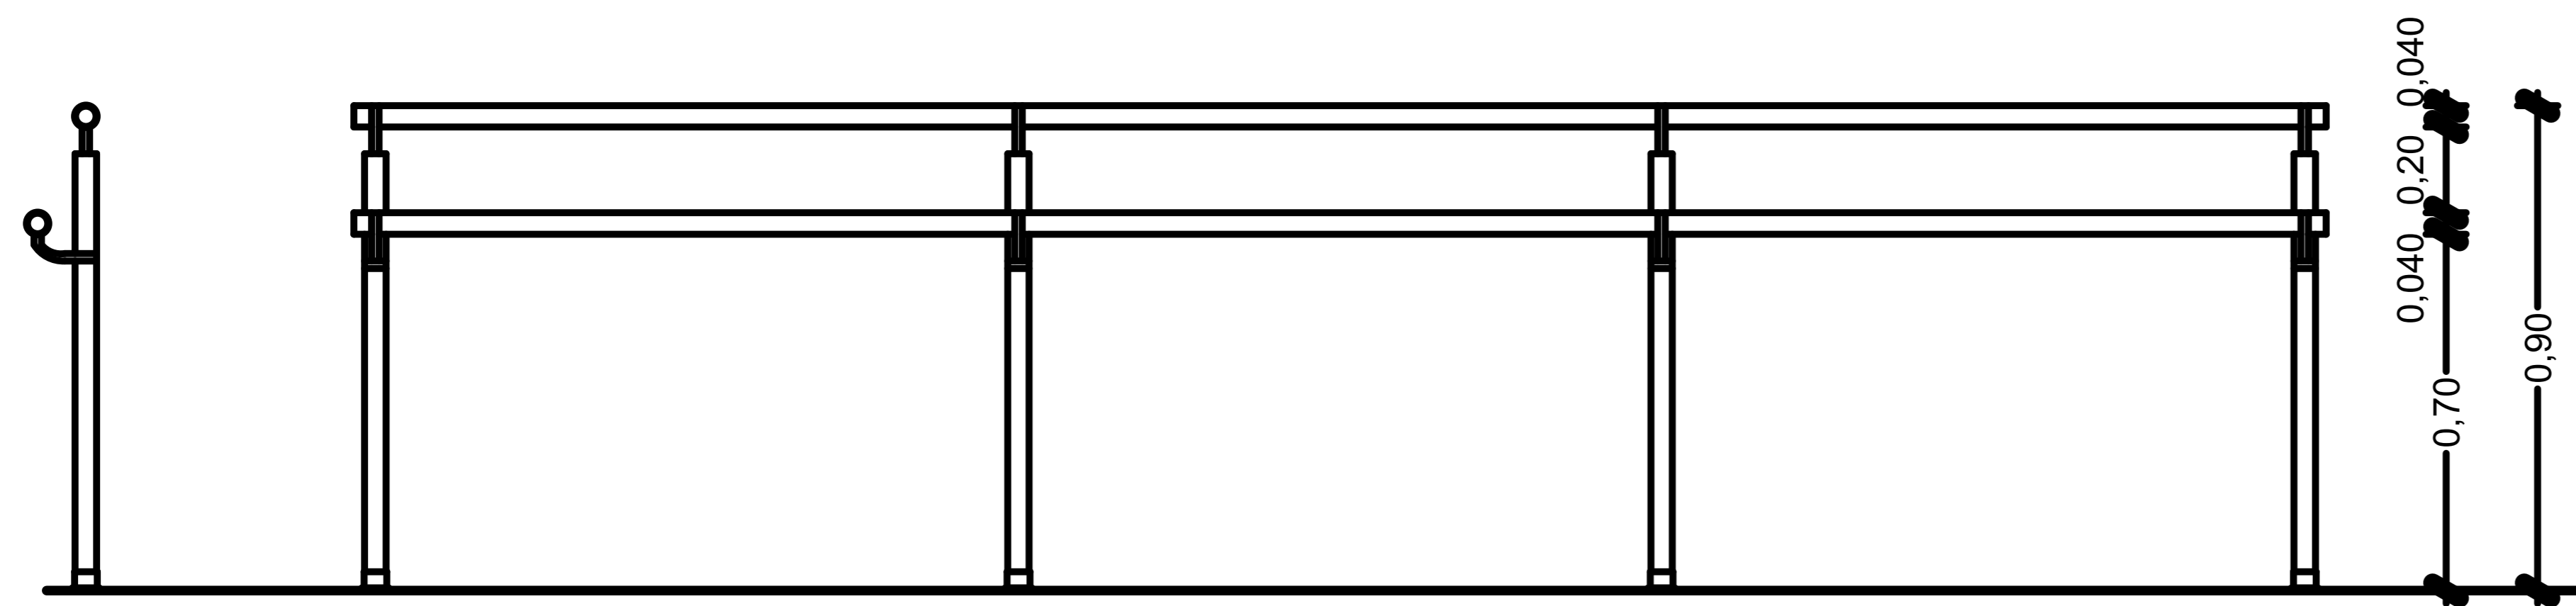

ΚΑΤΑΣΚΕΥΑΣΤΙΚΗ ΛΕΠΤΟΜΕΡΕΙΑ
ΚΙΓΚΛΙΔΩΜΑΤΟΣ ΑΜΕΑ
ΚΛΙΜΑΚΑ 1:10

ΕΛΛΗΝΙΚΗ ΔΗΜΟΚΡΑΤΙΑ ΝΟΜΟΣ ΗΡΑΚΛΕΙΟΥ ΔΗΜΟΣ ΧΕΡΣΟΝΗΣΟΥ Δ/ΝΣΗ ΤΕΧΝΙΚΩΝ ΥΠΗΡΕΣΙΩΝ	
	ΜΕΛΕΤΗ: ΑΝΑΠΛΑΣΗ ΠΕΡΙΒΑΛΛΟΝΤΟΣ ΧΩΡΟΥ ΤΩΝ "ΠΑΙΔΙΚΩΝ ΚΑΤΑΣΚΗΝΩΣΕΩΝ ΚΟΚΚΙΝΗ ΧΑΝΙ" ΤΟΥ ΔΗΜΟΥ ΧΕΡΣΟΝΗΣΟΥ
	ΘΕΜΑ ΣΧΕΔΙΟΥ: ΚΑΤΑΣΚΕΥΑΣΤΙΚΕΣ ΛΕΠΤΟΜΕΡΕΙΕΣ
ΚΛΙΜΑΚΑ: 1:10 ΘΕΣΗ: ΚΟΚΚΙΝΗ ΧΑΝΙ ΧΡΟΝΟΣ ΜΕΛΕΤΗΣ: ΝΟΕΜΒΡΙΟΣ 2013	ΕΓΚΡΙΣΕΙΣ
ΟΙ ΣΥΝΤΑΚΤΕΣ ΜΕΛΕΤΗΤΕΣ	ΘΕΩΡΗΘΗΚΕ Η ΠΡΟΪΣΤΑΜΕΝΗ ΤΗΣ Δ/ΝΣΗΣ