

ΕΛΛΗΝΙΚΗ ΔΗΜΟΚΡΑΤΙΑ  
ΠΕΡΙΦΕΡΕΙΑ ΚΡΗΤΗΣ  
ΝΟΜΟΣ ΗΡΑΚΛΕΙΟΥ

ΥΠΗΡΕΣΙΑ: ΔΗΜΟΣ ΧΕΡΣΟΝΗΣΟΥ

ΙΔΙΟΚΤΗΤΗΣ: ΔΗΜΟΣ ΧΕΡΣΟΝΗΣΟΥ

ΘΕΣΗ: ΑΙΜΑΝΙ ΧΕΡΣΟΝΗΣΟΥ

ΕΡΓΟ:

ΒΕΛΤΙΩΣΗ-ΔΙΑΜΟΡΦΩΣΗ ΚΑΘΕΤΩΝ  
ΟΔΩΝ ΠΑΡΑΛΙΑΚΗΣ ΖΩΝΗΣ  
Α. ΧΕΡΣΟΝΗΣΟΥ

ΣΧΕΔΙΑΣΗ:

ΘΕΜΑ ΣΧΕΔΙΟΥ:

ΑΡΙΘΜΟΣ ΣΧΕΔΙΟΥ

ΒΕΛΤΟΜΕΡΕΙΕΣ

A-1


ΚΑΙΜΑΚΑ: 1:10

ΦΑΣΗ ΜΕΛΕΤΗΣ:

ΧΡΟΝΟΣ ΜΕΛΕΤΗΣ: ΙΟΥΝΙΟΣ 2009

ΟΙ ΣΥΝΤΑΚΤΕΣ ΜΕΛΕΤΗΤΕΣ

Ο ΠΡΟΪΤΑΜΕΝΟΣ

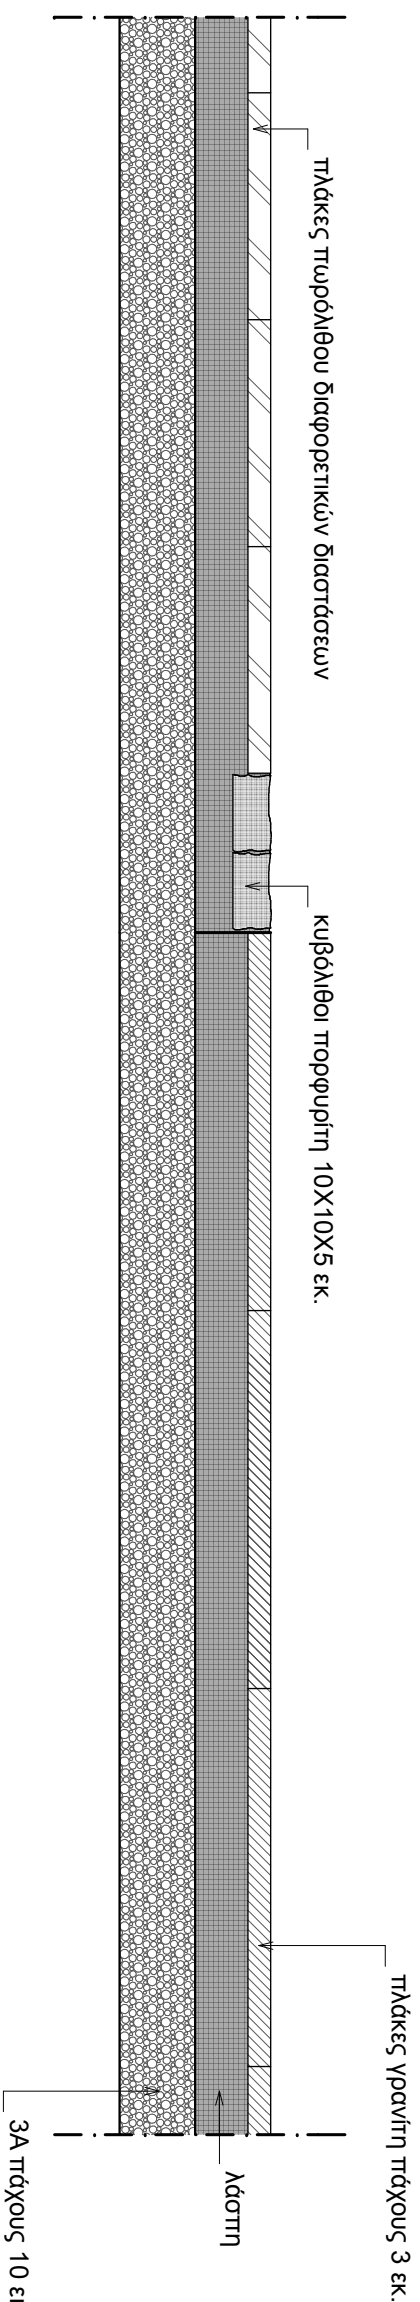

ΚΑΤΑΣΚΕΥΑΣΤΙΚΗ ΛΕΠΤΟΜΕΡΕΙΑ  
ΚΑΙΜΑΚΑ 1:10