
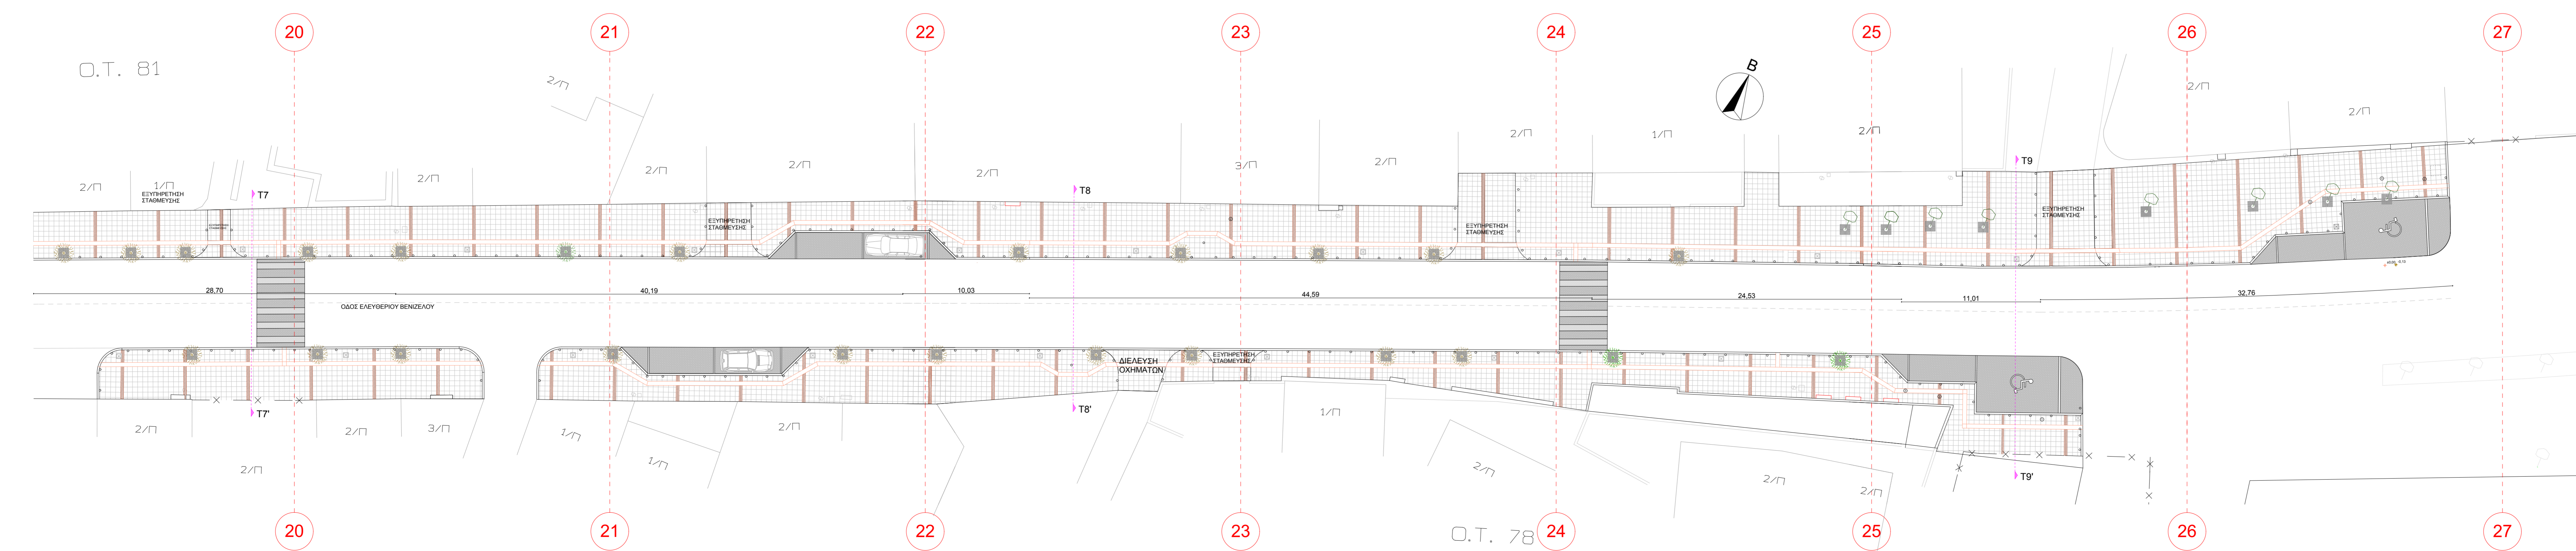


- ΥΠΟΜΗΝΗΜΑ**
- 1. ΠΑΡΑ-ΑΠΟ ΓΡΑΝΙΤΗ ΦΑΛΣ ΑΠΟΧΡΩΣΕΩΣ 30X30 Κ.Κ.
 - 2. ΚΥΒΩΝΟΙ ΤΕΤΡΑΓΩΝΟΙ ΑΠΟ ΠΟΡΥΡΥΤΗ 10 Χ 10 Χ 0,4 Κ.Κ.
 - 3. ΣΤΑΜΑΤΗΣΙΑ ΠΛΑΚΑ ΚΑΛΟΘΡΗΣΗΣ ΤΥΧΑΙΩΝ ΚΥΡΤΩΣ ΑΠΟΧΡΩΣΕΩΣ 30 Χ 30 Χ 0,3 Κ.Κ.
 - 4. ΜΕΤΑΛΛΙΚΟ ΚΟΚΚΙΝΟ-ΜΕ ΑΝΑΚΑΤΙΣΤΗ ΤΑΜΙΑ ΥΨΟΥΣ 10-15 Κ.Κ.
 - 5. ΕΡΩΣΙΜΑ ΑΡΧΙΤΕΚΤΟΝΙΚΑ ΣΚΥΛΟΔΕΜΑ ΜΕ ΕΜΑΝΗΙ ΑΔΡΑΜΗ
 - 6. ΣΑΛΑ-ΠΡΟΣΕΛΑΔΑ ΔΕΥΤΕΡΟ ΚΑΙ ΤΡΙΤΟ ΣΤΑΔΙΟ ΑΠΟ ΑΝΤΙΣΤΟΙΧΑ ΤΜΗΜΑΤΑ 40 Χ 40 Κ.Κ.
 - 7. ΦΩΤΕΤΙΚΟ ΣΩΜΑ
 - 8. ΝΕΑ ΕΚΔΟΣΙΑΤΑ
 - 9. ΝΕΑ ΒΥΤΕΣΗ
 - 10. ΥΒΡΙΔΙΑ ΜΕ ΒΥΤΕΣΗ

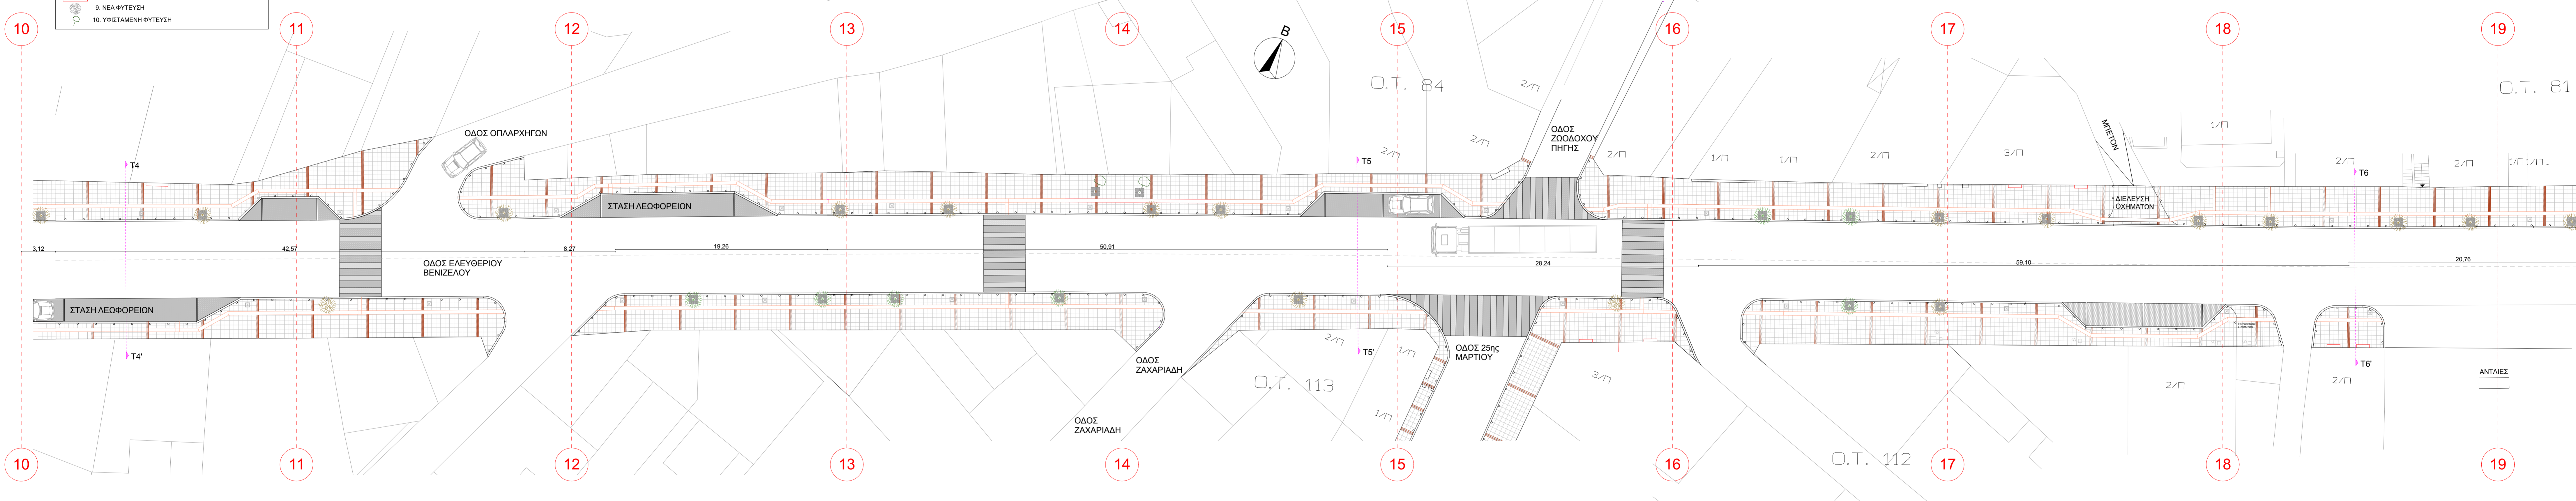

ΕΛΛΗΝΙΚΗ ΔΗΜΟΚΡΑΤΙΑ ΝΟΜΟΣ ΗΡΑΚΛΕΙΟΥ ΔΗΜΟΣ ΧΕΡΣΟΝΗΣΟΥ Δ/ΝΣΗ ΤΕΧΝΙΚΩΝ ΥΠΗΡΕΣΙΩΝ	
Εργοστάσιο ΔΗΜΟΣ ΧΕΡΣΟΝΗΣΟΥ	
Έργο ΔΙΑΜΟΡΦΩΣΗ ΠΕΖΟΔΡΟΜΙΩΝ ΣΤΗΝ ΟΔΟ ΕΛΕΥΘΕΡΙΟΥ ΒΕΝΙΖΕΛΟΥ ΣΤΟΝ ΟΙΚΙΣΜΟ ΤΩΝ ΜΑΛΙΩΝ	
Θύλακας Δ.Ε. ΜΑΛΙΩΝ, ΔΗΜΟΣ ΧΕΡΣΟΝΗΣΟΥ	
Θύλακας ΓΕΝΙΚΗ ΚΑΤΟΨΗ	Αριθμός σχεδίου A2 Κλίμακα 1:200
Χρόνος μελέτης ΑΥΓΟΥΣΤΟΣ 2012 Ο ΣΥΝΤΑΚΤΗΣ	ΘΕΩΡΗΘΗΚΕ Ο ΠΡΟΣΤΑΜΕΝΟΣ ΤΗΣ Δ/ΝΣΗΣ