


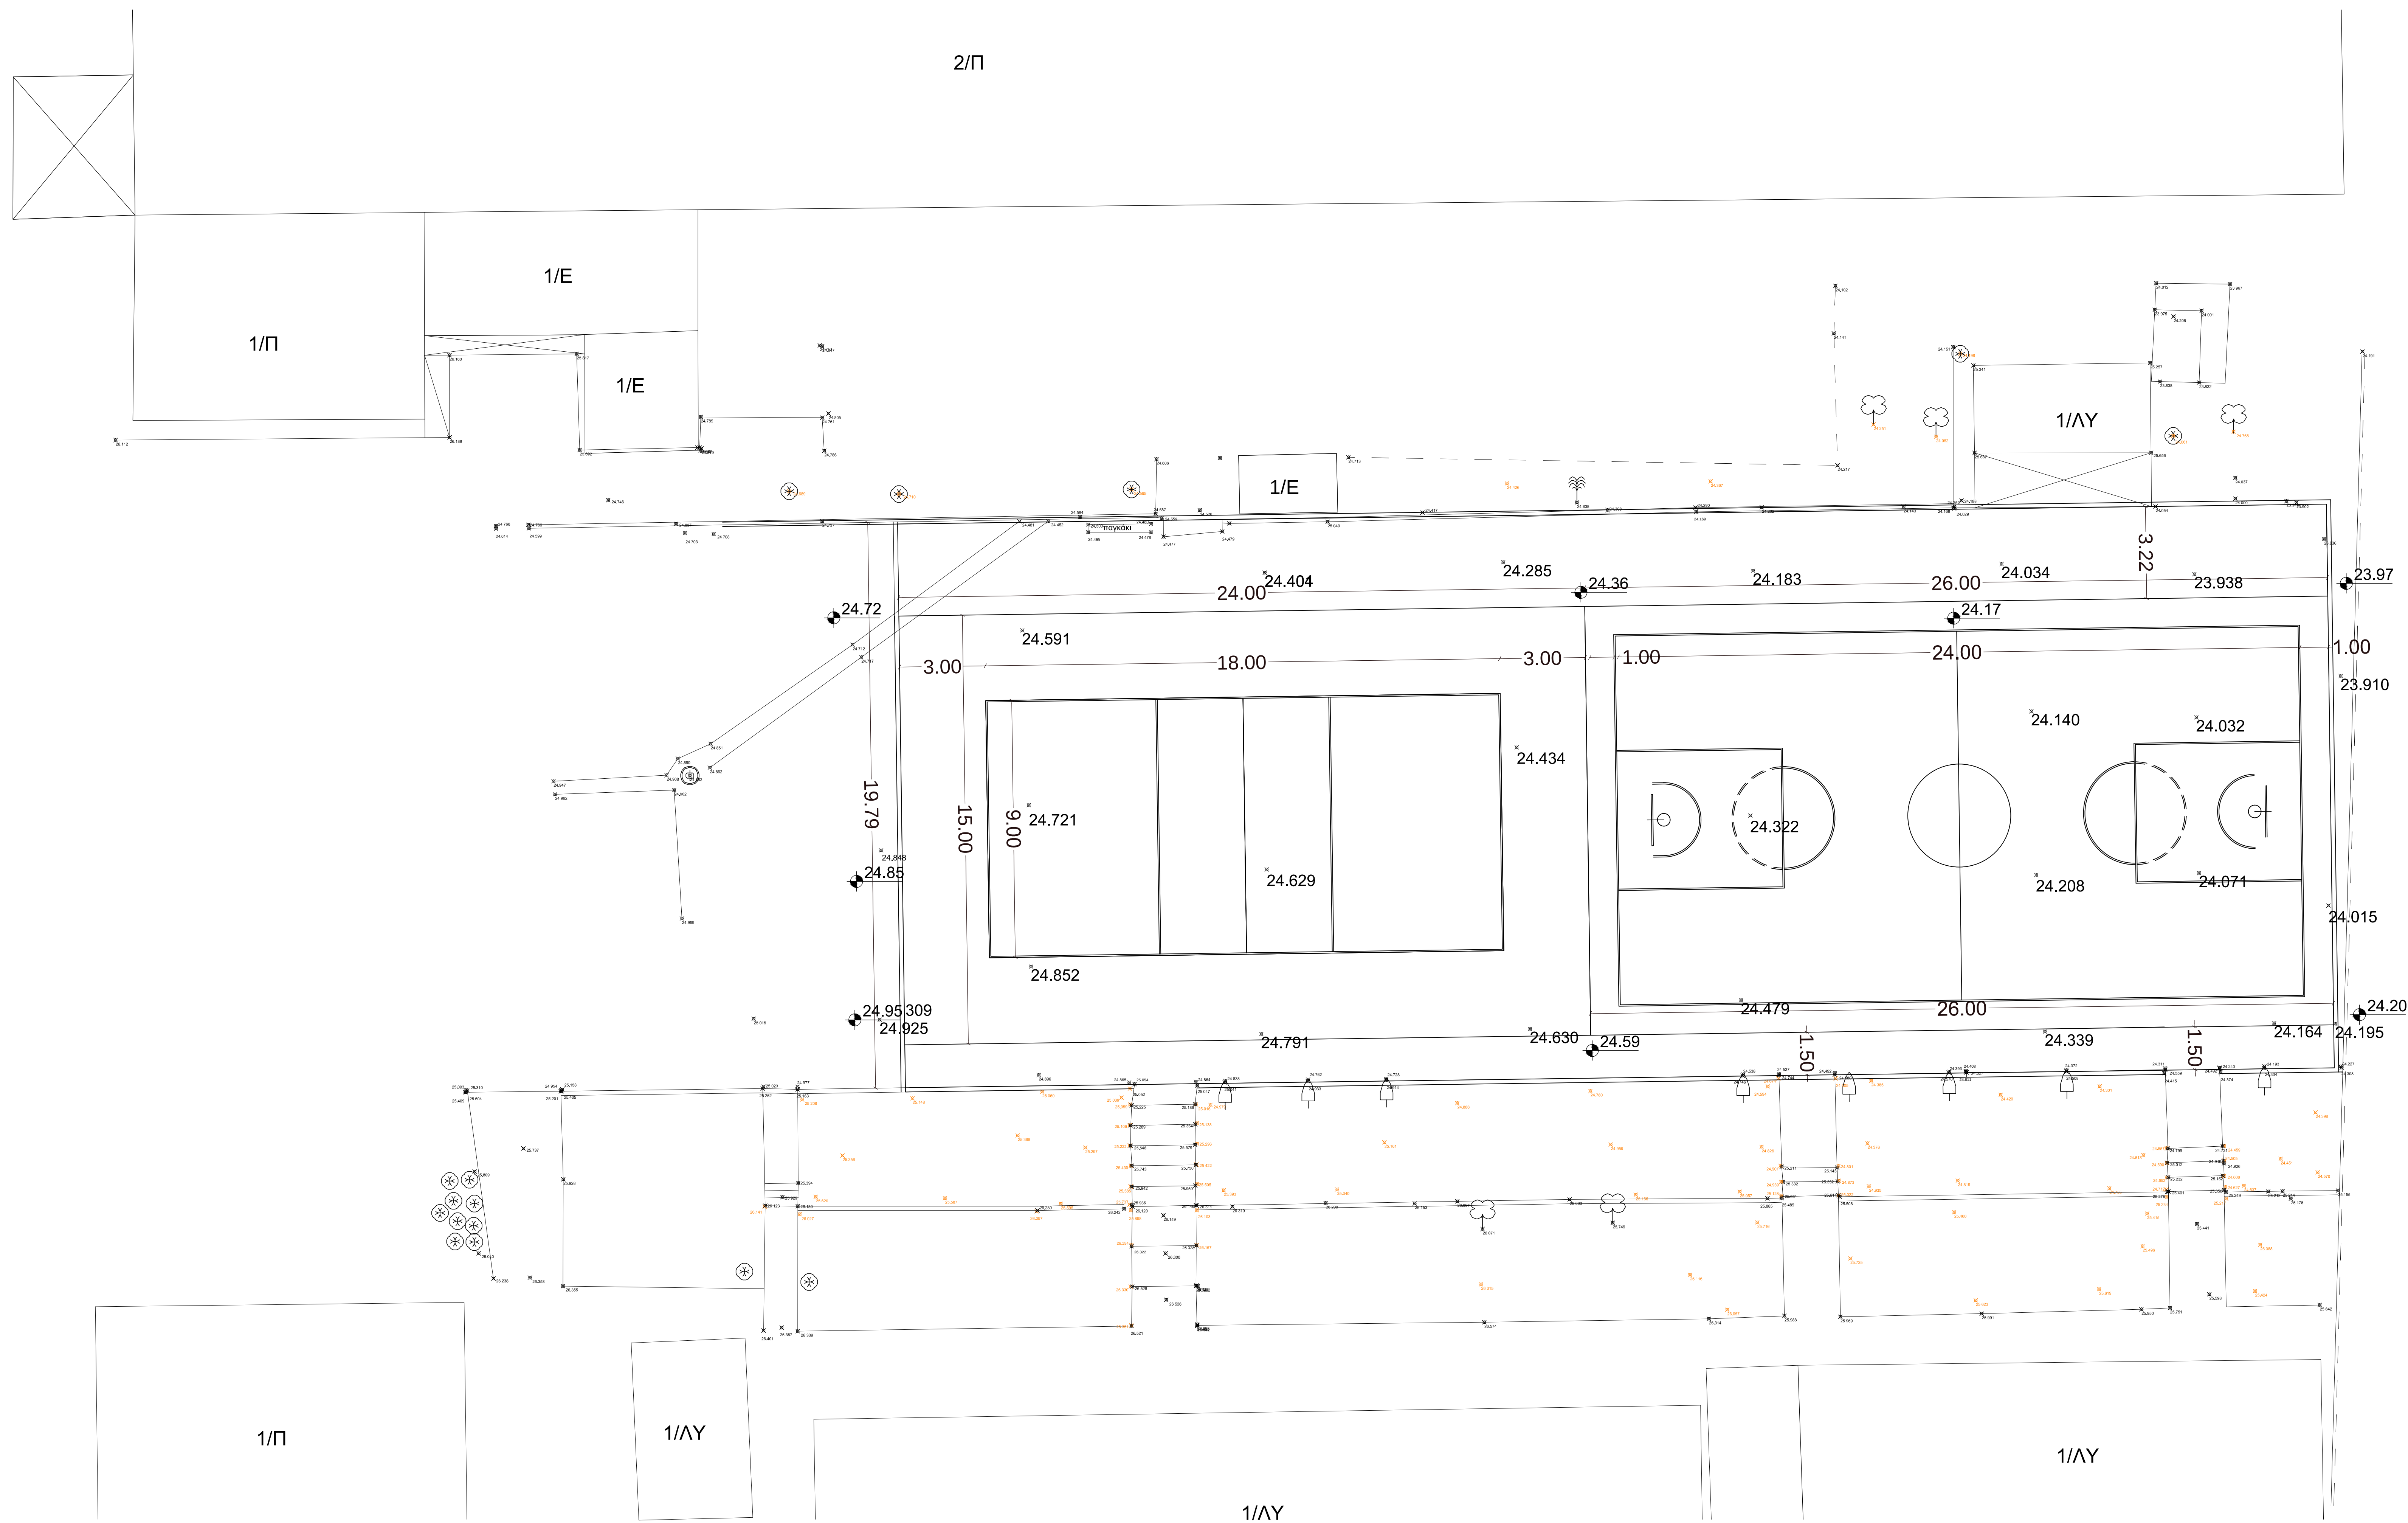

ΔΗΜΟΣ ΧΕΡΣΟΝΗΣΟΥ

ΠΙΛΟΤΙΚΗ ΔΡΑΣΗ "ΕΜΑΥΤΙΩΝ" ΔΙΑΜΟΡΦΩΣΗ ΤΩΝ ΑΘΛΗΤΙΚΩΝ
ΕΓΚΑΤΑΣΤΑΣΕΩΝ ΤΟΥ ΑΥΛΕΙΟΥ ΧΩΡΟΥ ΤΟΥ ΚΑΛΛΙΤΕΧΝΙΚΟΥ
ΓΥΜΝΑΣΙΟΥ ΜΕ ΛΥΚΕΙΑΚΕΣ ΤΑΞΕΙΣ ΗΡΑΚΛΕΙΟΥ ΚΡΗΤΗΣ ΤΟΥ
ΔΗΜΟΥ ΧΕΡΣΟΝΗΣΟΥ

Δ.Ε. ΧΕΡΣΟΝΗΣΟΥ ΔΗΜΟΥ ΧΕΡΣΟΝΗΣΟΥ

ΓΕΝΙΚΗ ΔΙΑΤΑΞΗ ΓΗΠΕΔΩΝ
ΟΡΙΖΟΝΤΙΟΓΡΑΦΙΑ

A 1

ΚΛΙΜΑΚΑ
1/100

Η συντάξασα

Χαρκιολάκη Ευθυμία
ΠΕ4 Αρχιτεκτόνων

Ελέχθηκε

Ο αναπληρωτής προϊστάμενος τμήματος

Θεωρήθηκε

Παπαρίδη Μαρία
ΠΕ3 Πολιτικών Μηχανικών